

# DEPARTEMENT DE LA REUNION COMMUNE DE SAINT-PAUL



Le Guillaume

Propriété appartenant à la Succession SONAR Anne-Marie  
Sise Chemin de la Cure

Cadastrée sections CM numéro 2325 et 2326

## PLAN PARCELLAIRE

Echelle : 1/ 200

Dossier : 415.3133.1.21

Fichier : 3133.1-d\_Par.dwg


Date : 19/01/2022

Le présent document ne peut servir que pour l'usage pour lequel il a été réalisé  
Toute autre utilisation ne pourrait engager la responsabilité du Cabinet OIT

Planimétrie	IGN RGR92 projection UTM 40 Sud
Altimétrie	IGN 89
Altération linéaire	-16.5 mm/km
Réduction ellipsoïde	-101 mm/km

Modifications	
a	18/02/22 proposition de division
b	29/09/23 Mise à jour du plan
c	12/10/23 Numérotation cadastrale DMPC 14449 X
d	07/11/23 Calcul d'empiètement de la parcelle CM.886

**OIT** Sarl OIT  
Océan Indien Topographie  
Géomètre - Expert  
3 avenue Théodoret Drouhet - 97420 Le Port  
Tel : 02 62 42 10 15 www.oit.re  
cabinet.oit@geometre-expert.fr

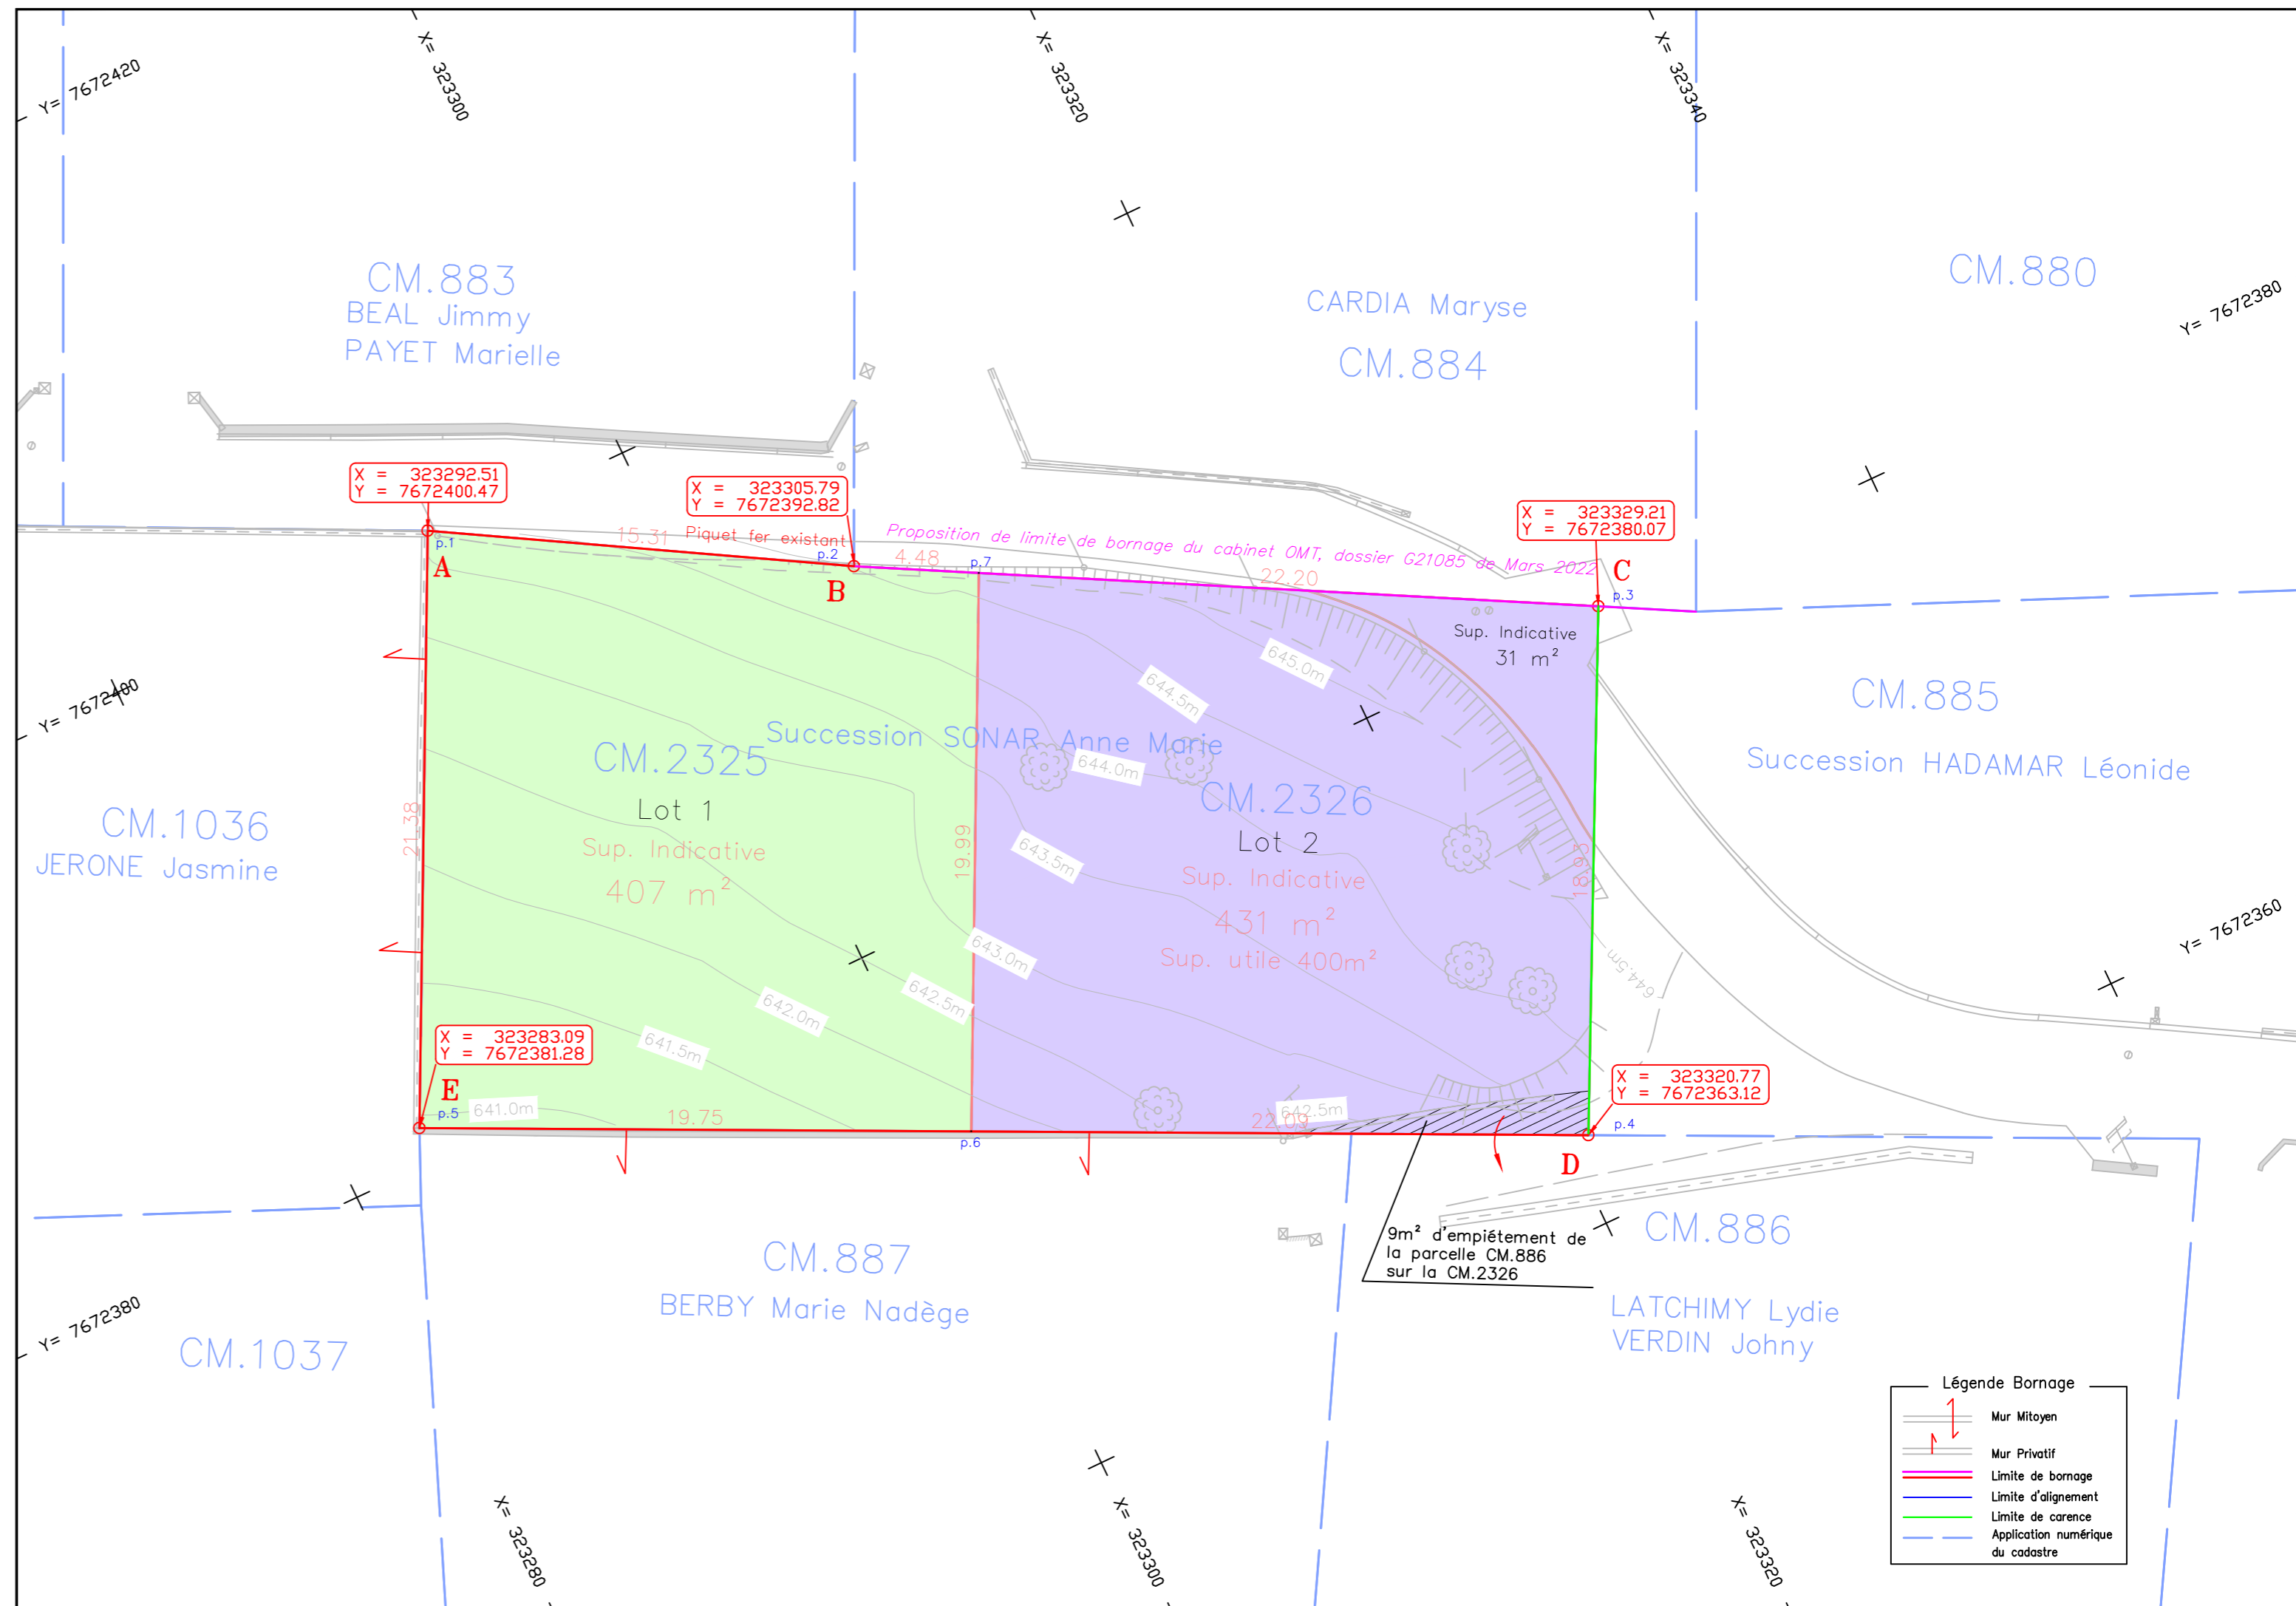

Légende Bornage

	Mur Mitoyen
	Mur Privatif
	Limite de bornage
	Limite d'alignement
	Limite de carence
	Application numérique du cadastre