DEPARTEMENT DE LA REUNION
COMMUNE DE SAINT-PAUL

GÉOMÈTRE-EXPERT
GARANT D'UN CADRE DE VIE DURABLE

Le Guillaume

Propriété appartenant à la Succession SONAR Anne-Marie
Sise Chemin de la Cure

Cadastrée section CM numéro 405

PLAN TOPOGRAPHIQUE

Echelle : 1/ 200
Dossier : 415.3133.1.21
Fichier : 3133.1.dwg
Date : 19/01/2022

Le présent document ne peut servir que pour l'usage pour lequel il a été réalisé
Toute autre utilisation ne pourrait engager la responsabilité du Cabinet OIT
Plan dressé selon les possessions apparentes sans délimitation contradictoire avec les riverains

Sarl OIT
Océan Indien Topographie
Géomètre - Expert
3 avenue Théodore Drouhet - 97420 Le Port
Tel : 02 62 42 10 15 www.oit.re
cabinet.oit@geometre-expert.fr

Planimétrie	*IGN RGR92 projection UTM 40 Sud*
Altimétrie	*IGN 89*
Altération linéaire	*−16.5 mm/km*
Réduction ellipsoïde	*−101 mm/km*
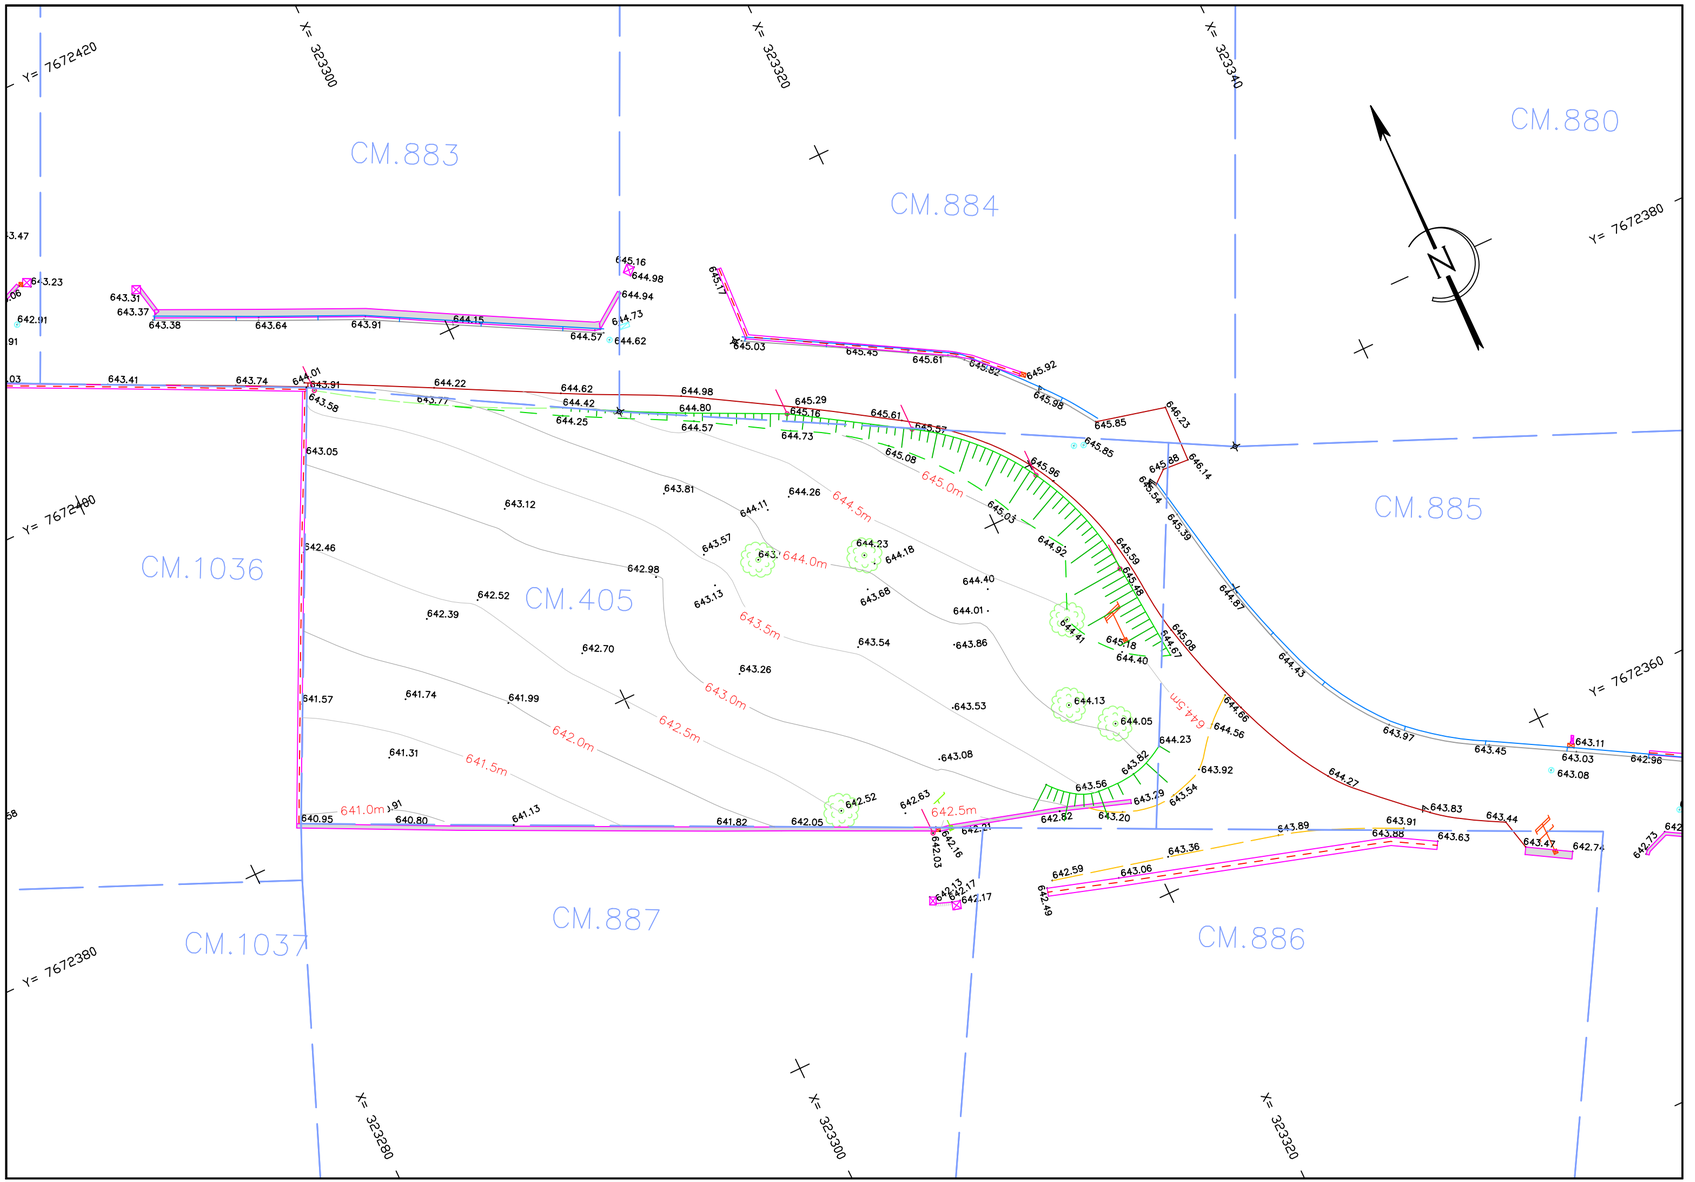
Modifications