DEPARTEMENT DE LA RÉUNION
COMMUNE DU TAMPON

GÉOMÈTRE-EXPERT

Chemin Nid Joli

Propriété appartenant à la Succession CLAVIER/DAMOUR
Sise 169 Chemin Nid Joli

Cadastrée section BW n°706

PLAN DE DIVISION
- Esquisse n°1 -

Échelle : 1/200
Dossier : 422.3955.1.25
Fichier : 3955.1.dwg
Date : 05/07/2025

Le présent document ne peut servir que pour l'usage pour lequel il a été réalisé
Toute autre utilisation ne pourrait engager la responsabilité du Cabinet OIT
Plan dressé selon les possessions apparentes sans délimitation contradictoire avec les riverains

Planimétrie	IGN RGR92 projection UTM 40 Sud
Altimétrie	IGN 69
Altération linéaire	négligeable
Réduction altimétrie	négligeable

Modifications
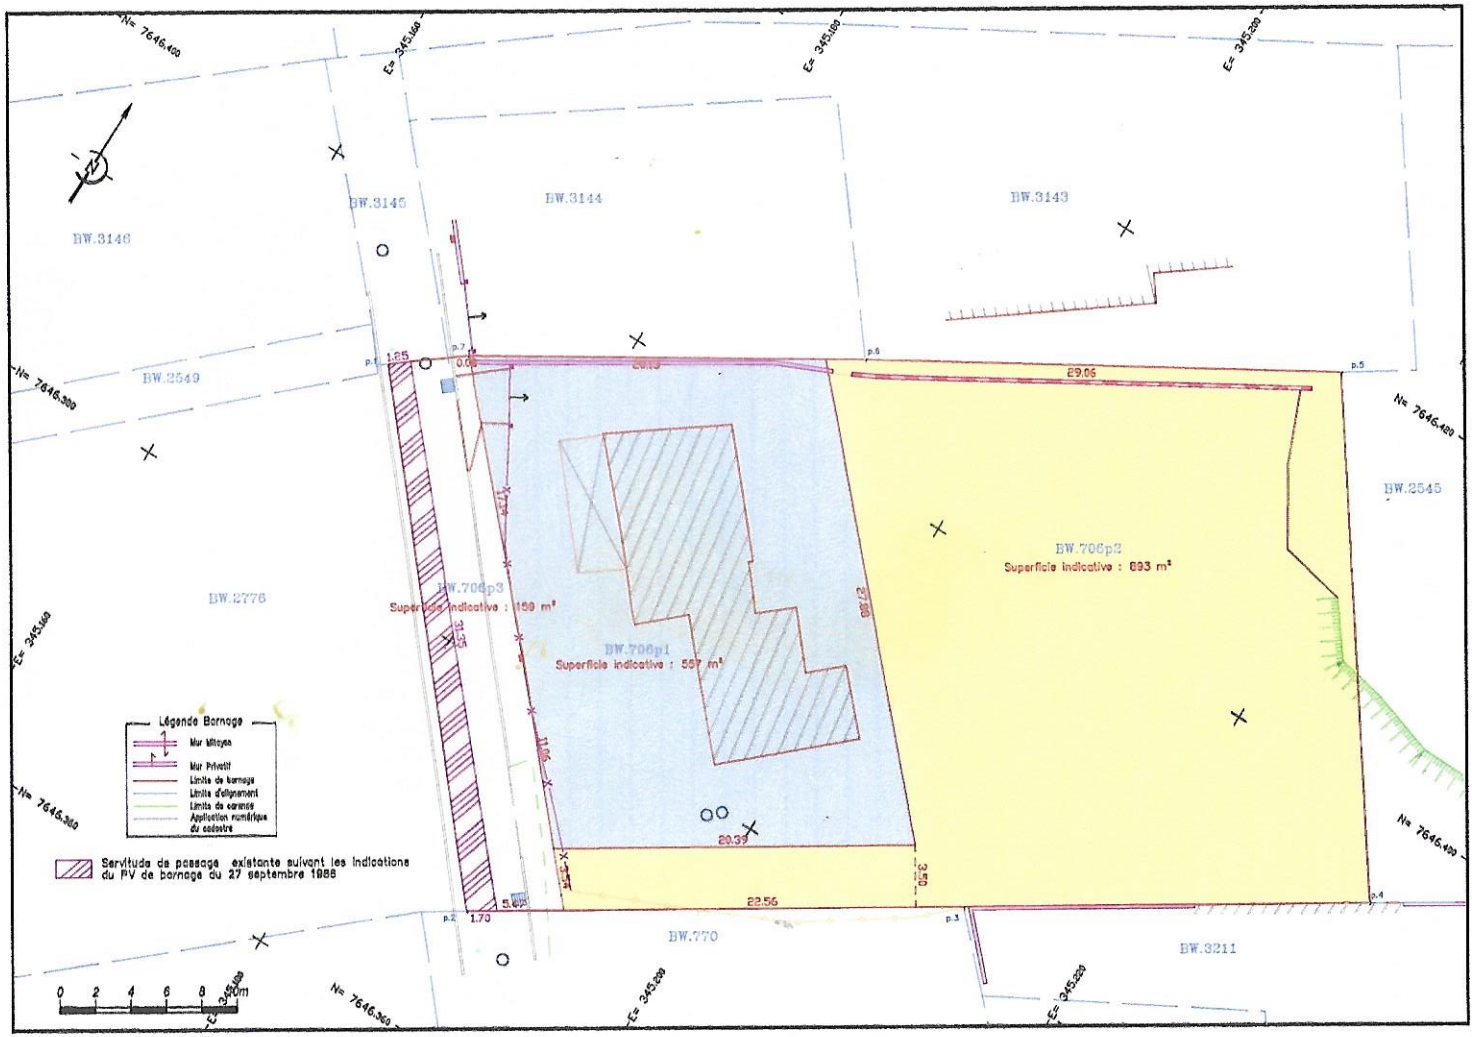
Sarl OIT
Océan Indien Topographie
Géomètre - Expert
3 avenue Théodore Drouhet - 97420 Le Port
Tel : 02 62 42 10 15
www.oit.re
cabinet.oit@geometre-expert.fr